


SECTOR PROYECTO PRIMERA ETAPA OBRA REDES COLECTORAS

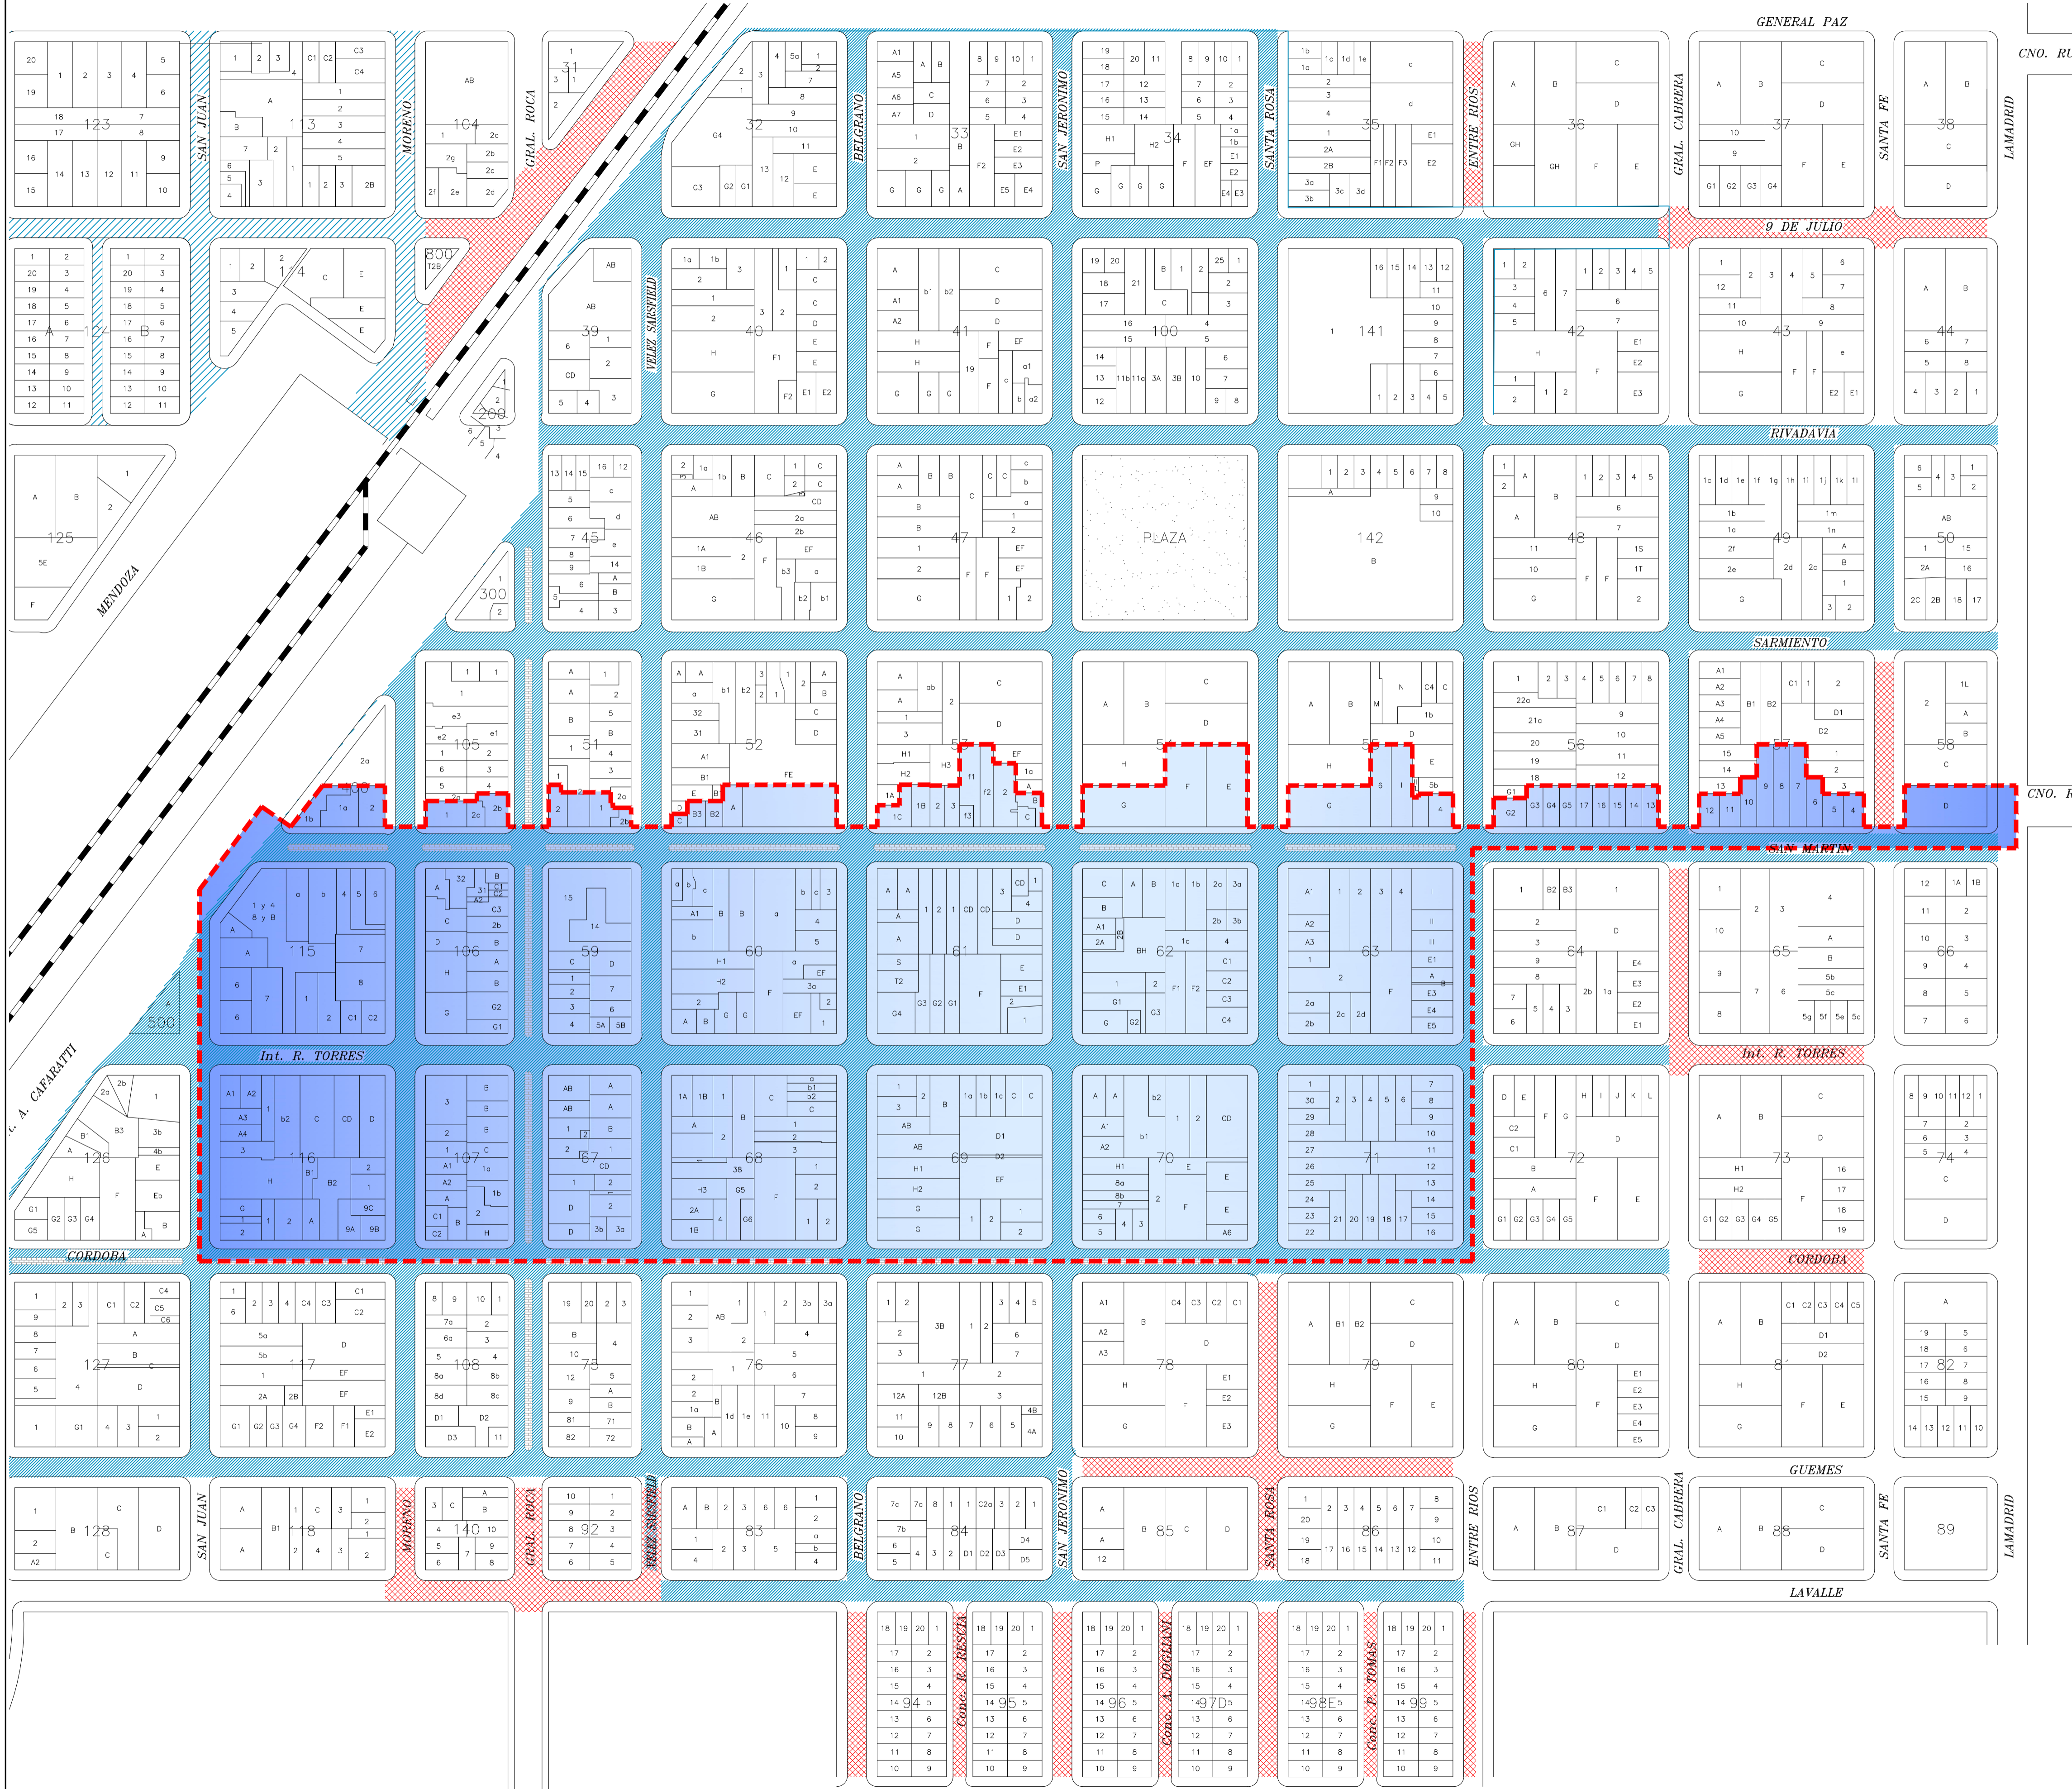

CNO. RUR

CNO. RU

CROQUIS DE UBICACION



Localidad Las Perdices 32° 40' 06" S 63° 42' 17" O

- REFERENCIAS**
- OBRA A EJECUTAR EN PRIMERA ETAPA HASTA BR 229-1 CORRESPONDIENTE A CLOACA MÁXIMA DE 355 MM
 - PAVIMENTO EXISTENTE A MARZO DE 2021
 - CORDÓN CUNETA EXISTENTE A MARZO DE 2021

Argentina hace Ministerio de Obras Públicas Argentina

PROYECTO: REDES COLECTORAS CLOCALES	
OBRA: OBRA SEGUNDA ETAPA "REDES COLECTORAS CLOCALES" 1era ETAPA hasta BR 229-1 LOCALIDAD LAS PERDICES, PCIA. CBA. - MUNICIPALIDAD DE LAS PERDICES -	PLANO Nro 0 0 0 5
PLANO: PAVIMENTO Y CORDÓN CUNETA EXISTENTE A MARZO DE 2021	Localidad LAS PERDICES PCIA. CORDOBA
TOPOGRAFIA: Proyecto 2006 - MLP ESCALA: 1:2000 FECHA: MARZO DE 2021 ANTECEDENTES: Proyecto 2006 - MLP PROYECTO: Ing. Juan Carlos SOLA ADAPTACIÓN DE PROYECTO: ING. LUIS ALBERTI	